


1. STĀVA PLĀNS
ENERGOEFEKTĪVĀ APGAISMOJUMA IZVIETOJUMS
UN SPECIFIKĀCIJA

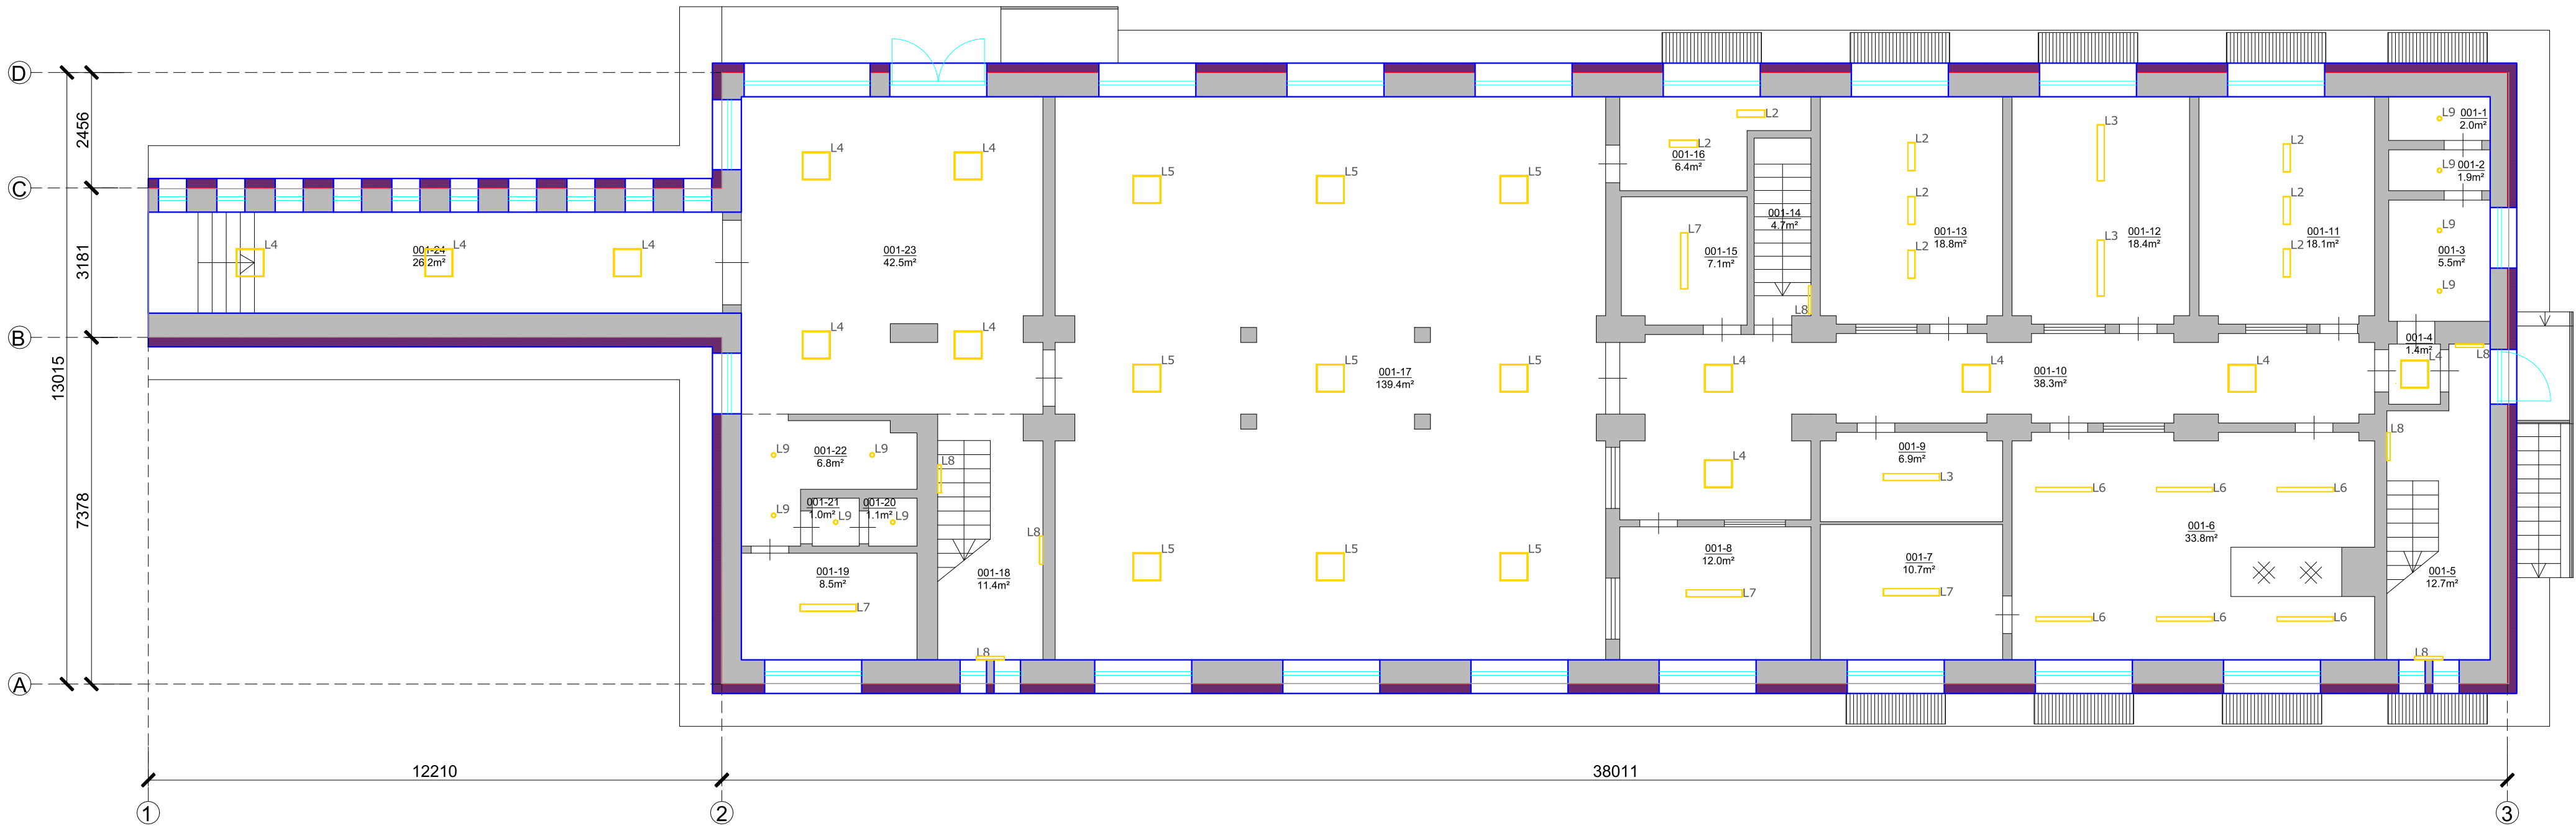

1. STĀVA ENERGOEFEKTĪVĀ APGAISMOJUMA SPECIFIKĀCIJA			
TIPS	SKAITS	IZMĒRS (mm)	APRAKSTS
L6	6	1200mm x 90mm x 90mm	LED gaismeklis, virsbūvējams, P ≤ 40 W, vismaz 5900 lm, CRl≥ 80, , aptuvens vēlamais izmērs 1200mm x 90mm x 90mm, korpus balts, IP65, IK08
L7	4	1200mm x 150mm x 50mm	LED gaismeklis, virsbūvējams, P ≤ 38 W, vismaz 5180 lm, CRl≥ 80, 4000K, aptuvens vēlamais izmērs 1200mm x 150mm x 50mm, korpus balts, IP44
L3	3	1200mm x 150mm x 50mm	LED gaismeklis, virsbūvējams, P ≤ 20 W, vismaz 2619 lm, CRl≥ 80, 4000K, aptuvens vēlamais izmērs 1200mm x 150mm x 50mm, korpus balts, IP44
L2	8	600mm x 150mm x 50mm	LED gaismeklis, virsbūvējams, P ≤ 15 W, vismaz 2010 lm, CRl≥ 80, 4000K, aptuvens vēlamais izmērs 600mm x 150mm x 50mm, korpus balts, IP44
L9	9	R≤100mm	LED gaismeklis, iebūvējams, pagriežams, P ≤ 12 W, vismaz 1350 lm, CRl≥ 80, 4000K, aptuvens vēlamais izmērs R≤100mm, korpus balts, IP20
L4	12	600mm x 600mm x 12mm	LED gaismeklis, virsbūvējams, P ≤ 20W, vismaz 2570 lm, CRl≥ 80, 4000K, aptuvens vēlamais izmērs 600mm x 600mm x 12mm, korpus balts, IP20
L5	9	600mm x 600mm x 12mm	LED gaismeklis, virsbūvējams, P ≤ 36 W, vismaz 4260 lm, CRl≥ 80, 4000K, aptuvens vēlamais izmērs 600mm x 600mm x 12mm, korpus balts, IP20
L8	7	600mm x 110mm x 70mm	LED gaismeklis, virsbūvējams, P ≤ 18 W, vismaz 2000 lm, CRl≥ 80, 4000K, aptuvens vēlamais izmērs 600mm x 110mm x 70mm, korpus balts, IP44



SIA „Grand Eko”, Reģ.Nr. 40103410373; Būvkom: Reģ.Nr. 9000-R
T.: 29522222; Adrese: Pulkas iela 3, Korp.11, Rīga, LV-1007

pasūtītājs:
VSAC „Zemgale”, reģ. Nr.90000046912
Juridiskā adrese: „Smiltaiņi”, Iecava, Iecavas novads, LV-3913

būvobjekta adrese:
VSAC "Zemgale", "Ziedkalnes 3",
Viļces pag., Jelgavas nov., LV-3026

līguma nr.:
Nr. VSACZemgale
/2020/1.16.1-27

datums:
3.12.2020.

būvobjekta nosaukums:
Gulamkorpusa ēkas iekšējlu apgaismojuma atjaunošana uz
energoefektīvu apgaismojumu, "Ziedkalnes 3" Viļces pag.,
Jelgavas nov. (kad. Apz. 5490 002 0029 001)

1. stāva plāns
energoefektīvā apgaismojuma izvietojums un specifikācija

arhīva reģ. nr.:
VSAC Ziedkalnes 3.dzīve

rasējuma nr.:
EL-7

mērogs:
1:100

caur. lpp nr.: