


2. STĀVA PLĀNS  
ESOŠĀ, DEMONTĒJAMĀ APGAISMOJUMA IZVIETOJUMS

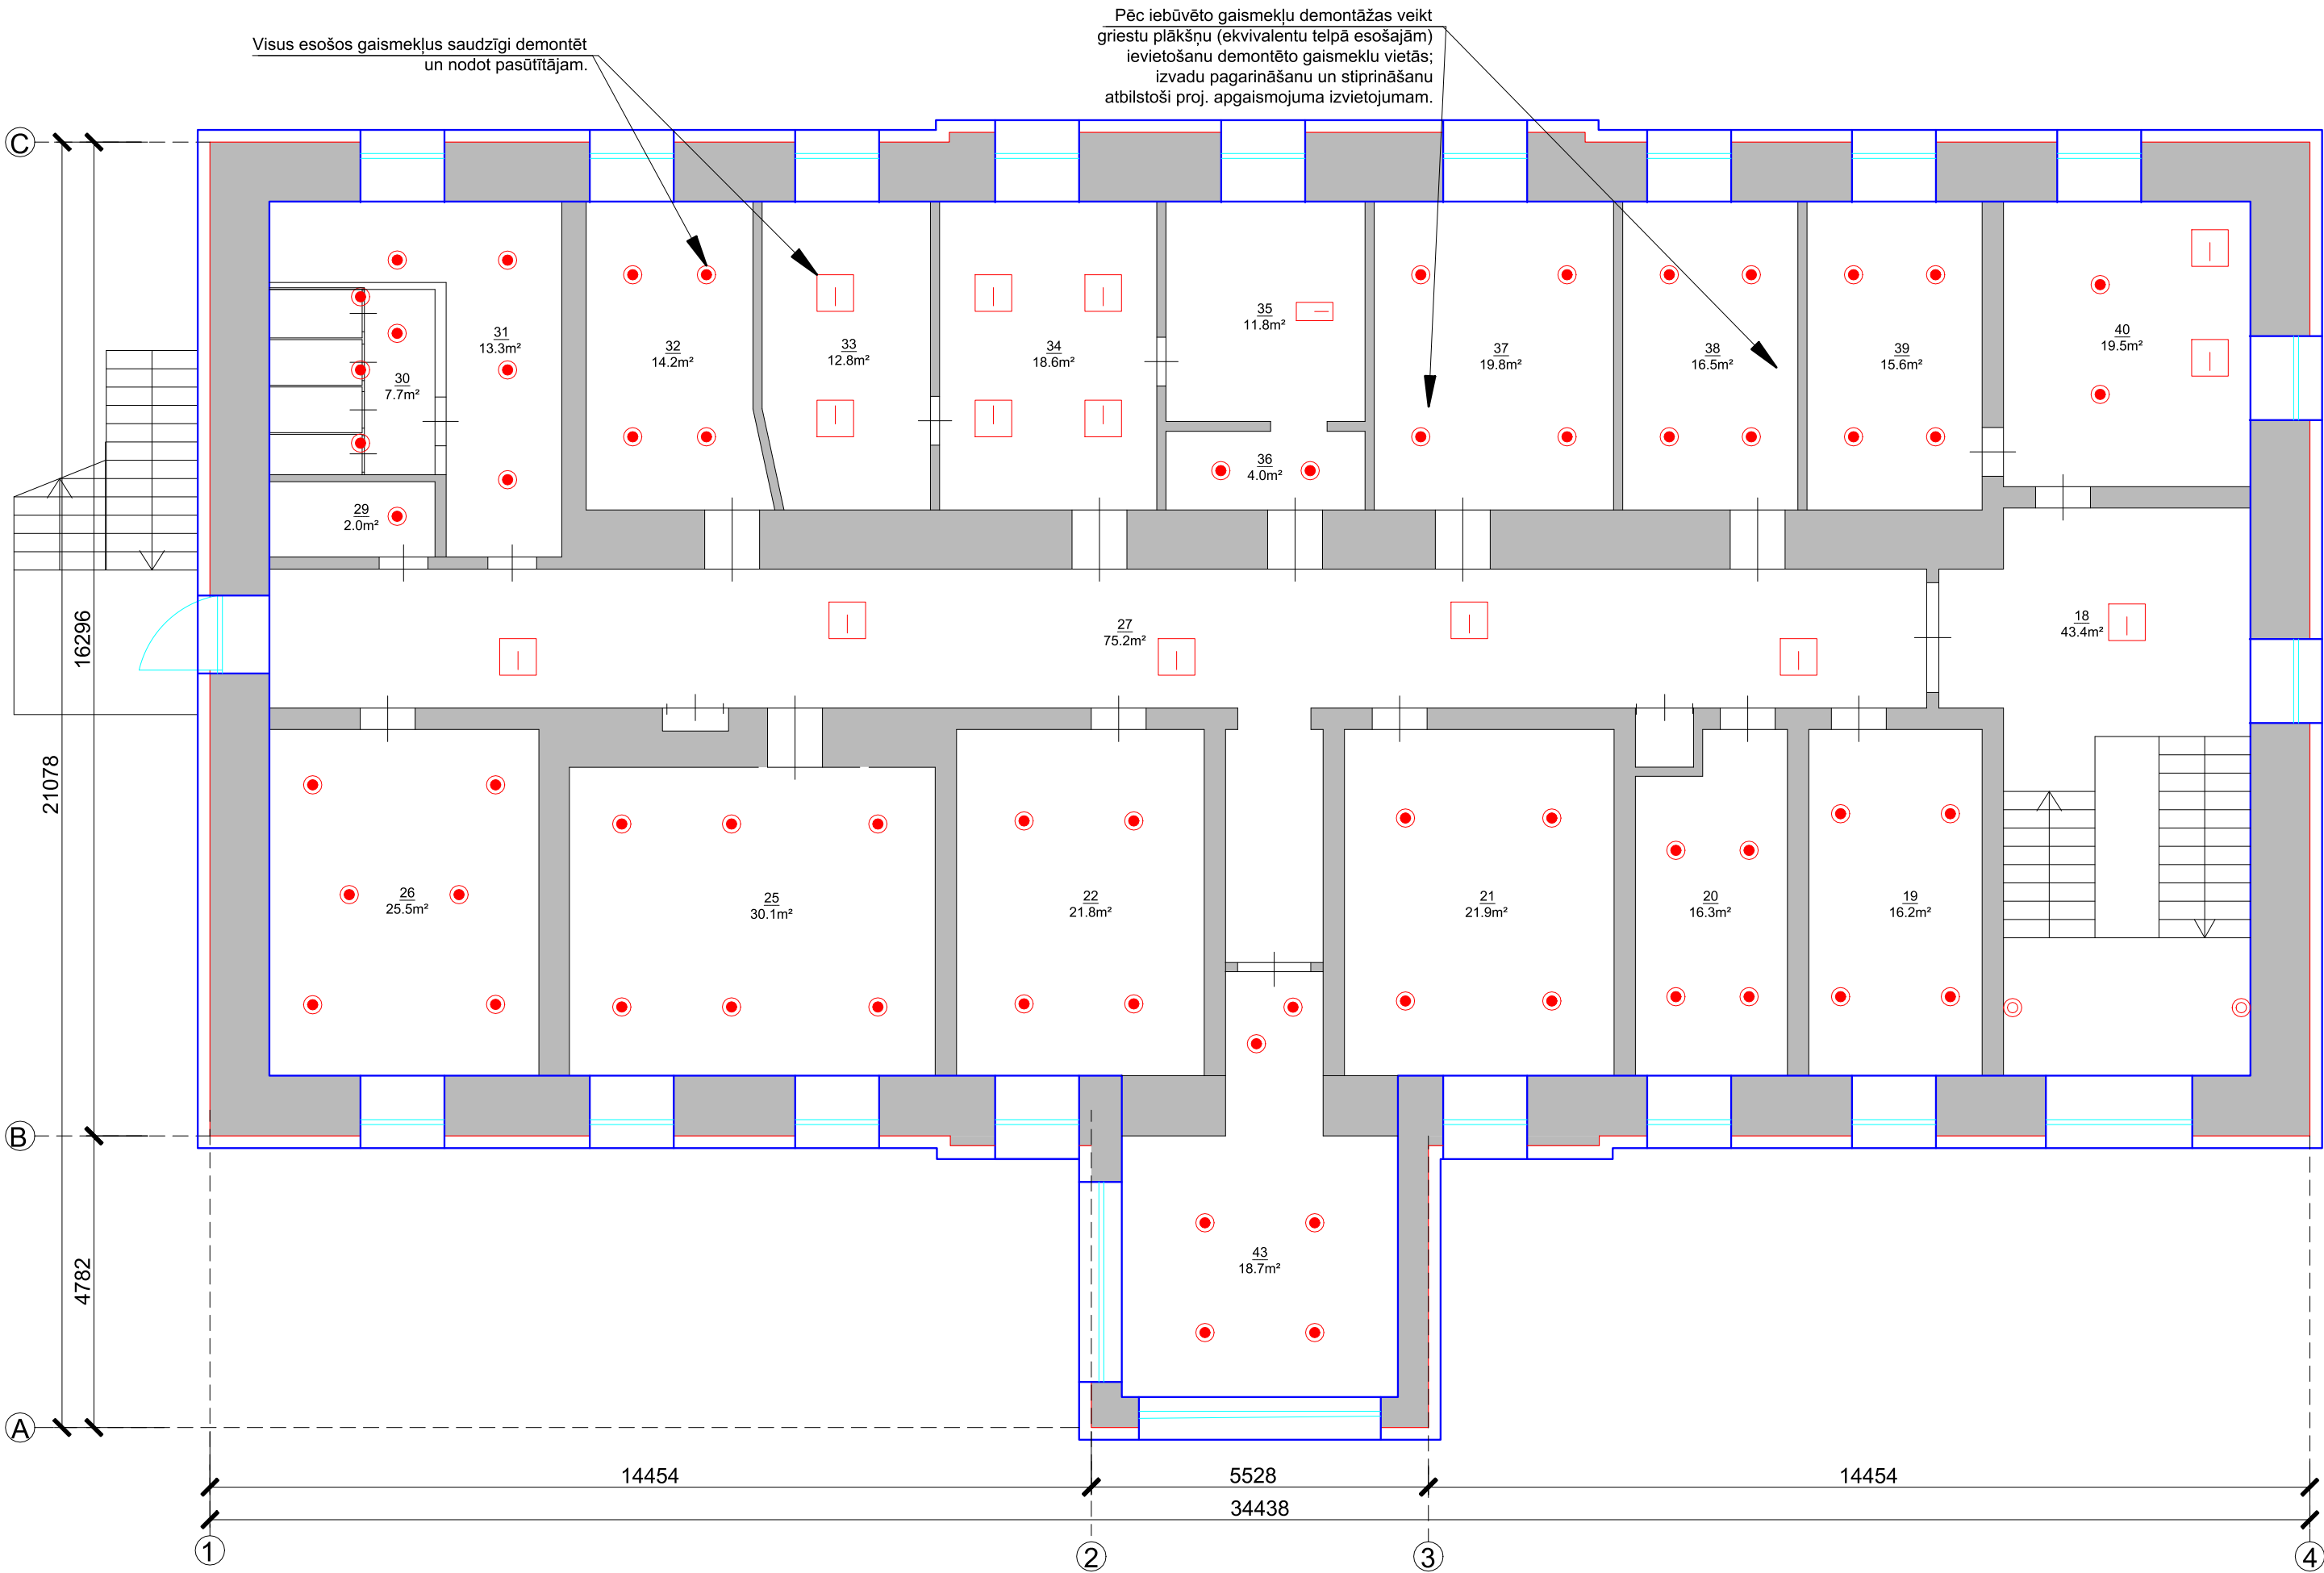

ESOŠĀ APGAISMOJUMA SPECIFIKĀCIJA

NR.	APZĪMĒJUMS PLĀNĀ	APRAKSTS	SKAITS	FOTO NO OBJEKTA
1.		Virš apmetuma stiprināts griestu gaismeklis ar vienu spuldzi. Ar vai bez kupola.	1. stāvā 6 gab 2. stāvā - 3. stāvā -	
2.		Pie sienas stiprināts gaismeklis ar vienu spuldzi. Ar vai bez kupola.	1. stāvā 8 gab 2. stāvā 2 gab 3. stāvā 3 gab	
3.		Griestu apdarē iebūvēts gaismeklis ar ekonomisko spuldzi.	1. stāvā 26 gab 2. stāvā 63 gab 3. stāvā -	
4.		Virš apmetuma stiprināts griestu gaismeklis ar 4 spuldzēm. Ar vai bez kupola.	1. stāvā 2 gab 2. stāvā - 3. stāvā -	
5.		Virš apmetuma stiprināts griestu gaismeklis ar 4x18W spuldzēm.	1. stāvā 21 gab 2. stāvā - 3. stāvā -	
6.		Griestu apdarē iebūvēts griestu gaismeklis ar 4x18W spuldzēm.	1. stāvā 1 gab 2. stāvā 14 gab	
		Griestu apdarē iebūvēts gaismeklis ar 2x18W spuldzēm.	2. stāvā 1 gab	
7.		Griestu apdarē iebūvēts griestu gaismeklis ar LED.	1. stāvā - 2. stāvā - 3. stāvā 50 gab	
8.		Griestu apdarē iebūvēts apaļš griestu gaismeklis ar LED.	1. stāvā - 2. stāvā - 3. stāvā 9 gab	

	pasūtītājs: VSAC „Zemgale”, reģ. Nr.90000046912 Juridiskā adrese: „Smiltaini”, Iecava, Iecavas novads, LV-3913	
	būvobjekta adrese: VSAC “Zemgale”, “Ziedkalnes 3”, Vilces pag., Jelgavas nov., LV-3026	līguma nr.: Nr. VSACZemgale /2020/1.16.1-27 datums: 3.12.2020.
Projekta vad.: Jānis Empelis		6.1.2021
Izstrādāja: Jānis Empelis		6.1.2021
Izstrādāja: Edgars Cērps		6.1.2021
arhīva reģ. nr.: VSAC Ziedkalnes 3. divg		EL-3
mērogs: 1:100		caur. lpp nr.: