


DEKORATĪVAIS APMETUMS- LOGA AILAS SILTINĀŠANA


ŠĶĒLUMS 1-1

LOGA AILAS ŠĶĒLUMU SHĒMA

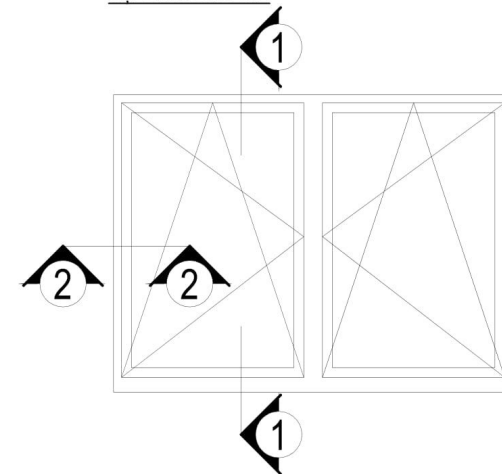

PIEZĪMES

1. Par nosacīto atzīmi 0.000 pieņemts pirmā stāva grīdas līmenis pie ēkas galvenās ieejas. Izmēri plānā doti milimetros, augstuma atzīmes metros, ja nav norādītas citas mērvienības.
2. Visus izmērus un mērķēdes, pirms konkrēto būvdarbu uzsākšanas vai pasūtījuma izdarīšanas, pārbaudīt. Izmērus nedrīkst nolasīt pēc mēroga, šaubu gadījumā izsaukt būvprojekta autoru.
3. Pirms siltināšanas darbu un logu montāžas veikšanas veikt virsmas sagatavošanu, plaknes novērtējumu. Neatbilstošas šķaures vai nelīdzena virsmas gadījumā nepieciešama rūpīga virsmas sagatavošana. Veikt sienu plaknes novērtējumu pa vertikālo un horizontālo asi, esošo plaisu aizpildīšanu.
4. Darbus veikt pēc ražotāju sistēmas tehnoloģijas. Jebkuras atkāpes no projekta savlaicīgi izrunāt ar būvprojekta vadītāju, pretējā gadījumā būvprojekta vadītājs neuzņemas atbildību par veiktajām izmaiņām.
5. Ieejas mezgla ailes stūros uzstāda pastiprināto stūri.
6. Skārda elementu savienojumu veidot locot ar falci. Izmantojot šo tehnoloģiju tiek piestiprināts droši, stingri, neveidojot caurumus segumā, kas ievērojami palielina tā kalpošanas ilgumu un hermētiskumu. Loksnes savstarpēji savieno, izmantojot rokas vai elektriskās falcēšanas ierīces, kas nodrošina hermētiskumu.
7. Logu lentes pielīmē pie loga un sienas ailes. Stiprinot pie ailes izmantot līmējošo mastiku.
8. Ja loga montāžas enkura slīpums ir lielāks par 30°, tad logu stiprina sienā ar dībeli un skrūvi 6,5mm caur loga profilu.
9. Pieļaujams izmantot šuves aizpildīšanai kombināciju ar ekstrudētu putupolistirolu XPS250 - max biezums 30mm un putu blīvējumu. Putu blīvējuma slānis nevar pārsniegt 20mm. Ja montāžas šuve pārsniedz 50mm, tad loga rāmiem paredz paplašinājuma profilu.

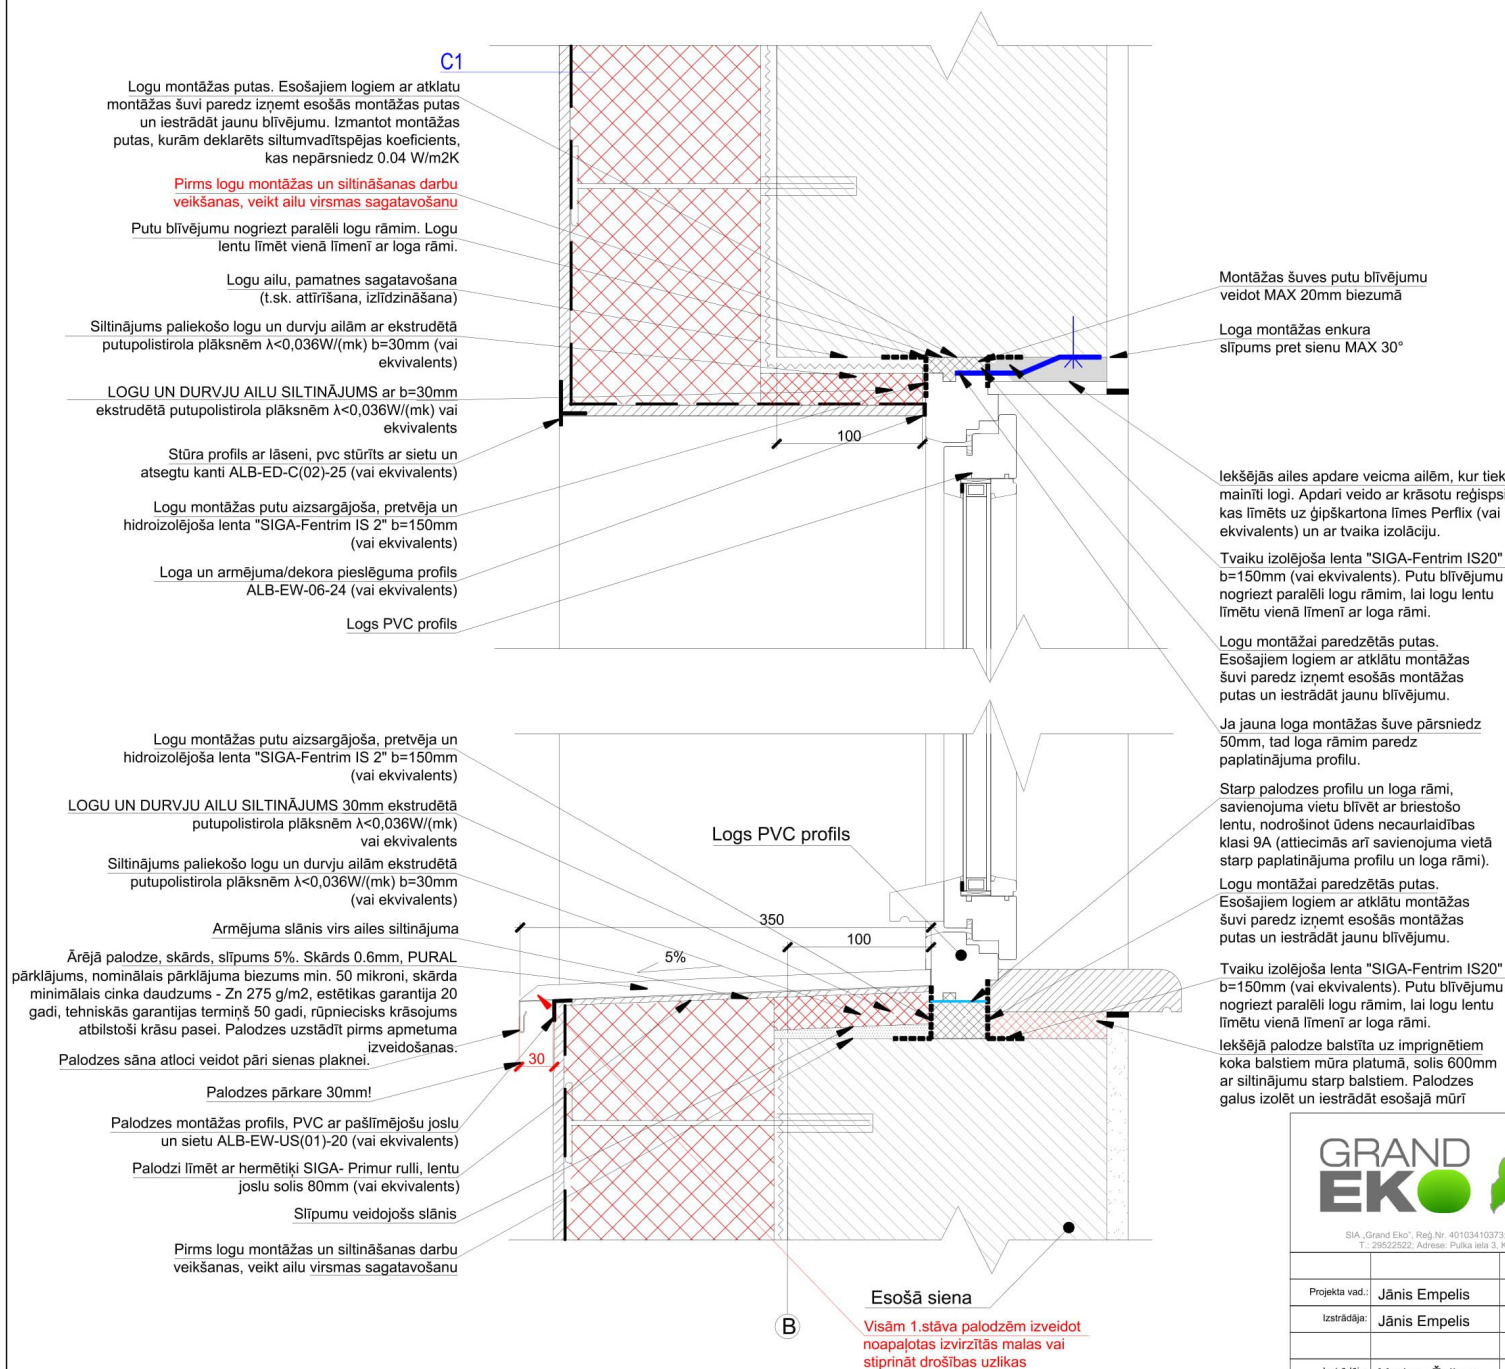

GRAND EKO		pasūtītājs: VSAC „Zemgale”, reģ. Nr.90000046912 Juridiskā adrese: „Smiltaini”, Iecava, Iecavas novads, LV-3913	
		būvobjekta adrese: VSAC "Zemgale", "Ziedkalnes 3", Vilces pag., Jelgavas nov., LV-3026	
Projekta vad.: Jānis Empelis Izstrādāja: Jānis Empelis Izstrādāja: Madara Žeikare		būvobjekta nosaukums: Gulamkorpusa ēkas vienkāršota fasādes atjaunošana, "Ziedkalnes 3" Vilces pag., Jelgavas nov. (kad. Apz. 5490.002.0029.001)	
23.12.2020 23.12.2020 23.12.2020		datums: 3.12.2020.	
Dekoratīvais apmetums- Loga ailes siltinājums šķēlums 1-1		arhīva reģ. nr.: VSAC Ziedkalnes 3.dwg	
AR-17		mērogs: 1:5	
caur. lpp. nr.:		1:5	