



ESOŠĀ APGAISMOJUMA SPECIFIKĀCIJA

NR.	APZĪMĒJUMS PLĀNĀ	APRAKSTS	SKAITS	FOTO NO OBJEKTA
1.		Virs apmetuma stiprināts griestu gaismeklis ar vienu spuldzi. Ar vai bez kupola.	-1. stāvā 20 gab 1. stāvā - 2. stāvā 6 gab 3. stāvā -	
2.		Pie sienas stiprināts gaismeklis ar vienu spuldzi. Ar vai bez kupola.	-1. stāvā 8 gab 1. stāvā 5 gab 2. stāvā 2 gab 3. stāvā 5 gab	
3.		Griestu apdarē iebūvēts gaismeklis ar ekonomisko spuldzi.	1. stāvā 15 gab 2. stāvā - 3. stāvā -	
4.		Virs apmetuma stiprināts griestu gaismeklis ar 2 spuldzēm. Ar vai bez kupola.	1. stāvā - 2. stāvā 16 gab 3. stāvā 10 gab	
5.		Virs apmetuma hermētisks ar 2x18W spuldzēm.	1. stāvā 18 gab	
6.		Virs apmetuma hermētisks ar 2x36W spuldzēm.	1. stāvā 6 gab	
7.		Virs apmetuma stiprināts griestu gaismeklis ar 4x18W spuldzēm.	1. stāvā 11 gab 2. stāvā -	
8.		Griestu apdarē iebūvēts griestu gaismeklis ar 4x18W spuldzēm.	1. stāvā 8 gab 2. stāvā - 3. stāvā -	
9.		Griestu apdarē iebūvēts griestu gaismeklis ar LED.	2. stāvā 26 gab 3. stāvā 22 gab	
10.		Virs apmetuma griestu gaismeklis ar LED.	3. stāvā 6 gab	
11.		Griestu apdarē iebūvēts apaļš griestu gaismeklis ar LED.	1. stāvā - 2. stāvā 11 gab 3. stāvā 11 gab	
12.		Griestu apdarē iebūvēts griestu gaismeklis ar LED.	1. stāvā - 2. stāvā 3 gab 3. stāvā 3 gab	

2. STĀVA PLĀNS  
ESOŠĀ, DEMONTĒJAMĀ APGAISMOJUMA IZVIETOJUMS

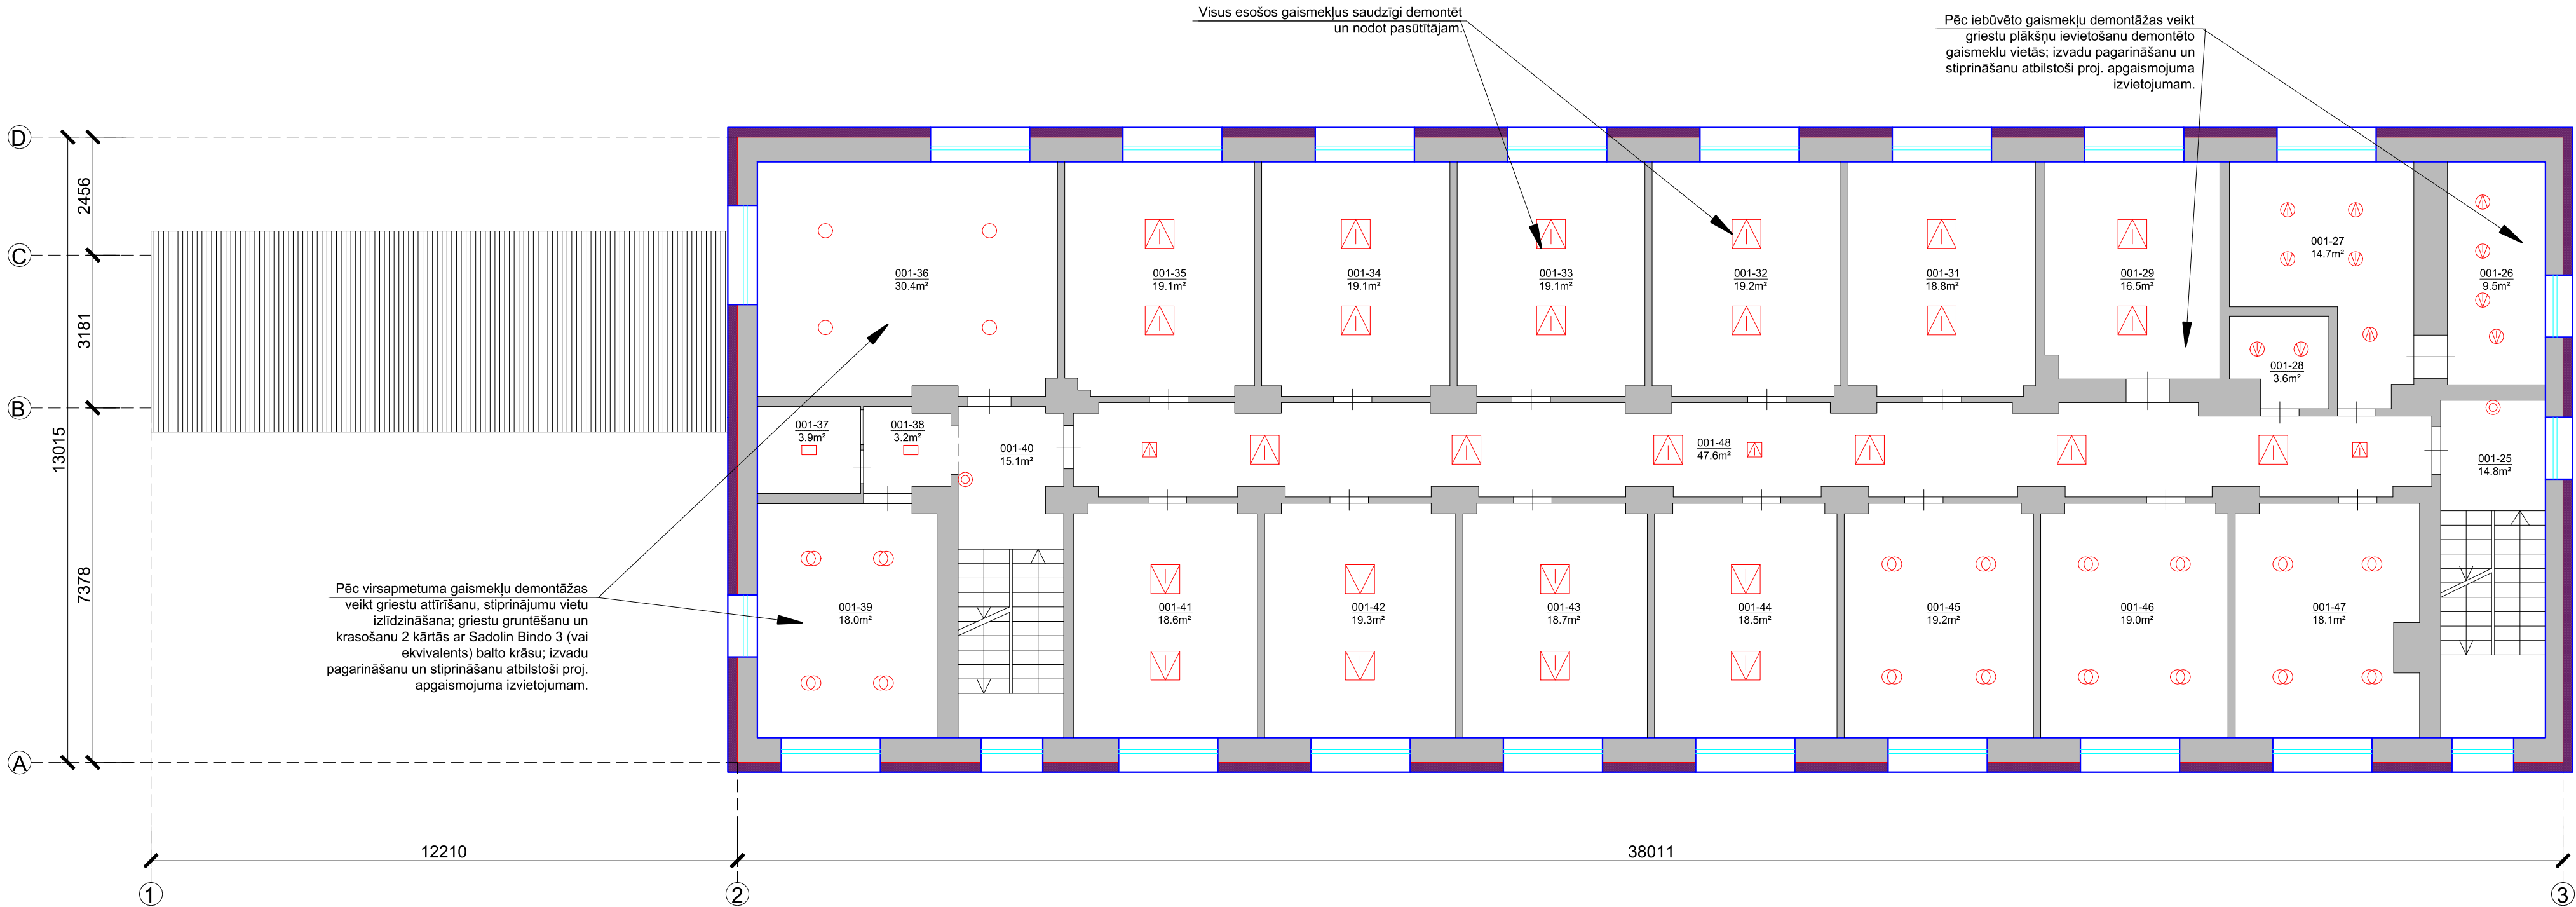

<div><div>GRAND EKO</div><div></div></div> <div>SIA „Grand Eko”, Reģ.Nr. 40103410373; Būvkom. Reģ.Nr. 9000-R T.: 29522222; Adrese: Pulkas iela 3, Korp.11, Rīga, LV-1007</div>		<div><div><div>pasūtītājs: VSAC „Zemgale”, reģ. Nr.90000046912 Juridiskā adrese: „Smiltaiņi”, Iecava, Iecavas novads, LV-3913</div><div><div>būvobjekta adrese:  VSAC “Zemgale”, “Ziedkalnes 3”, Viļces pag., Jelgavas nov., LV-3026</div><div><div><div>līguma nr.: Nr. VSACZemgale /2020/1.16.1-27 datums: 3.12.2020.</div></div></div></div></div></div>	
Projekta vad.: Jānis Empelis	6.1.2021	<div><div><div>būvobjekta nosaukums: Gulamkorpusa ēkas iekštelpu apgaismojuma atjaunošana uz energoefektīvu apgaismojumu, “Ziedkalnes 3” Viļces pag., Jelgavas nov. (kad. Apz. 5490 002 0029 001)</div><div><div>2. stāva plāns esošā, demontējamā apgaismojuma izvietojums</div></div></div></div>	
Izstrādāja: Jānis Empelis	6.1.2021	<div><div><div>rasējuma nosaukums:</div><div><div>arhīva reģ. nr.: VSAC Ziedkalnes 3.dwg</div><div><div>EL-4</div><div>mērogs: 1:100</div></div></div><div>cur. lpp. nr.:</div></div></div>	
Izstrādāja: Edgars Cērps	6.1.2021		