


FASĀDE ASĪ 4-1 UN FASĀDES KRĀSU PASE

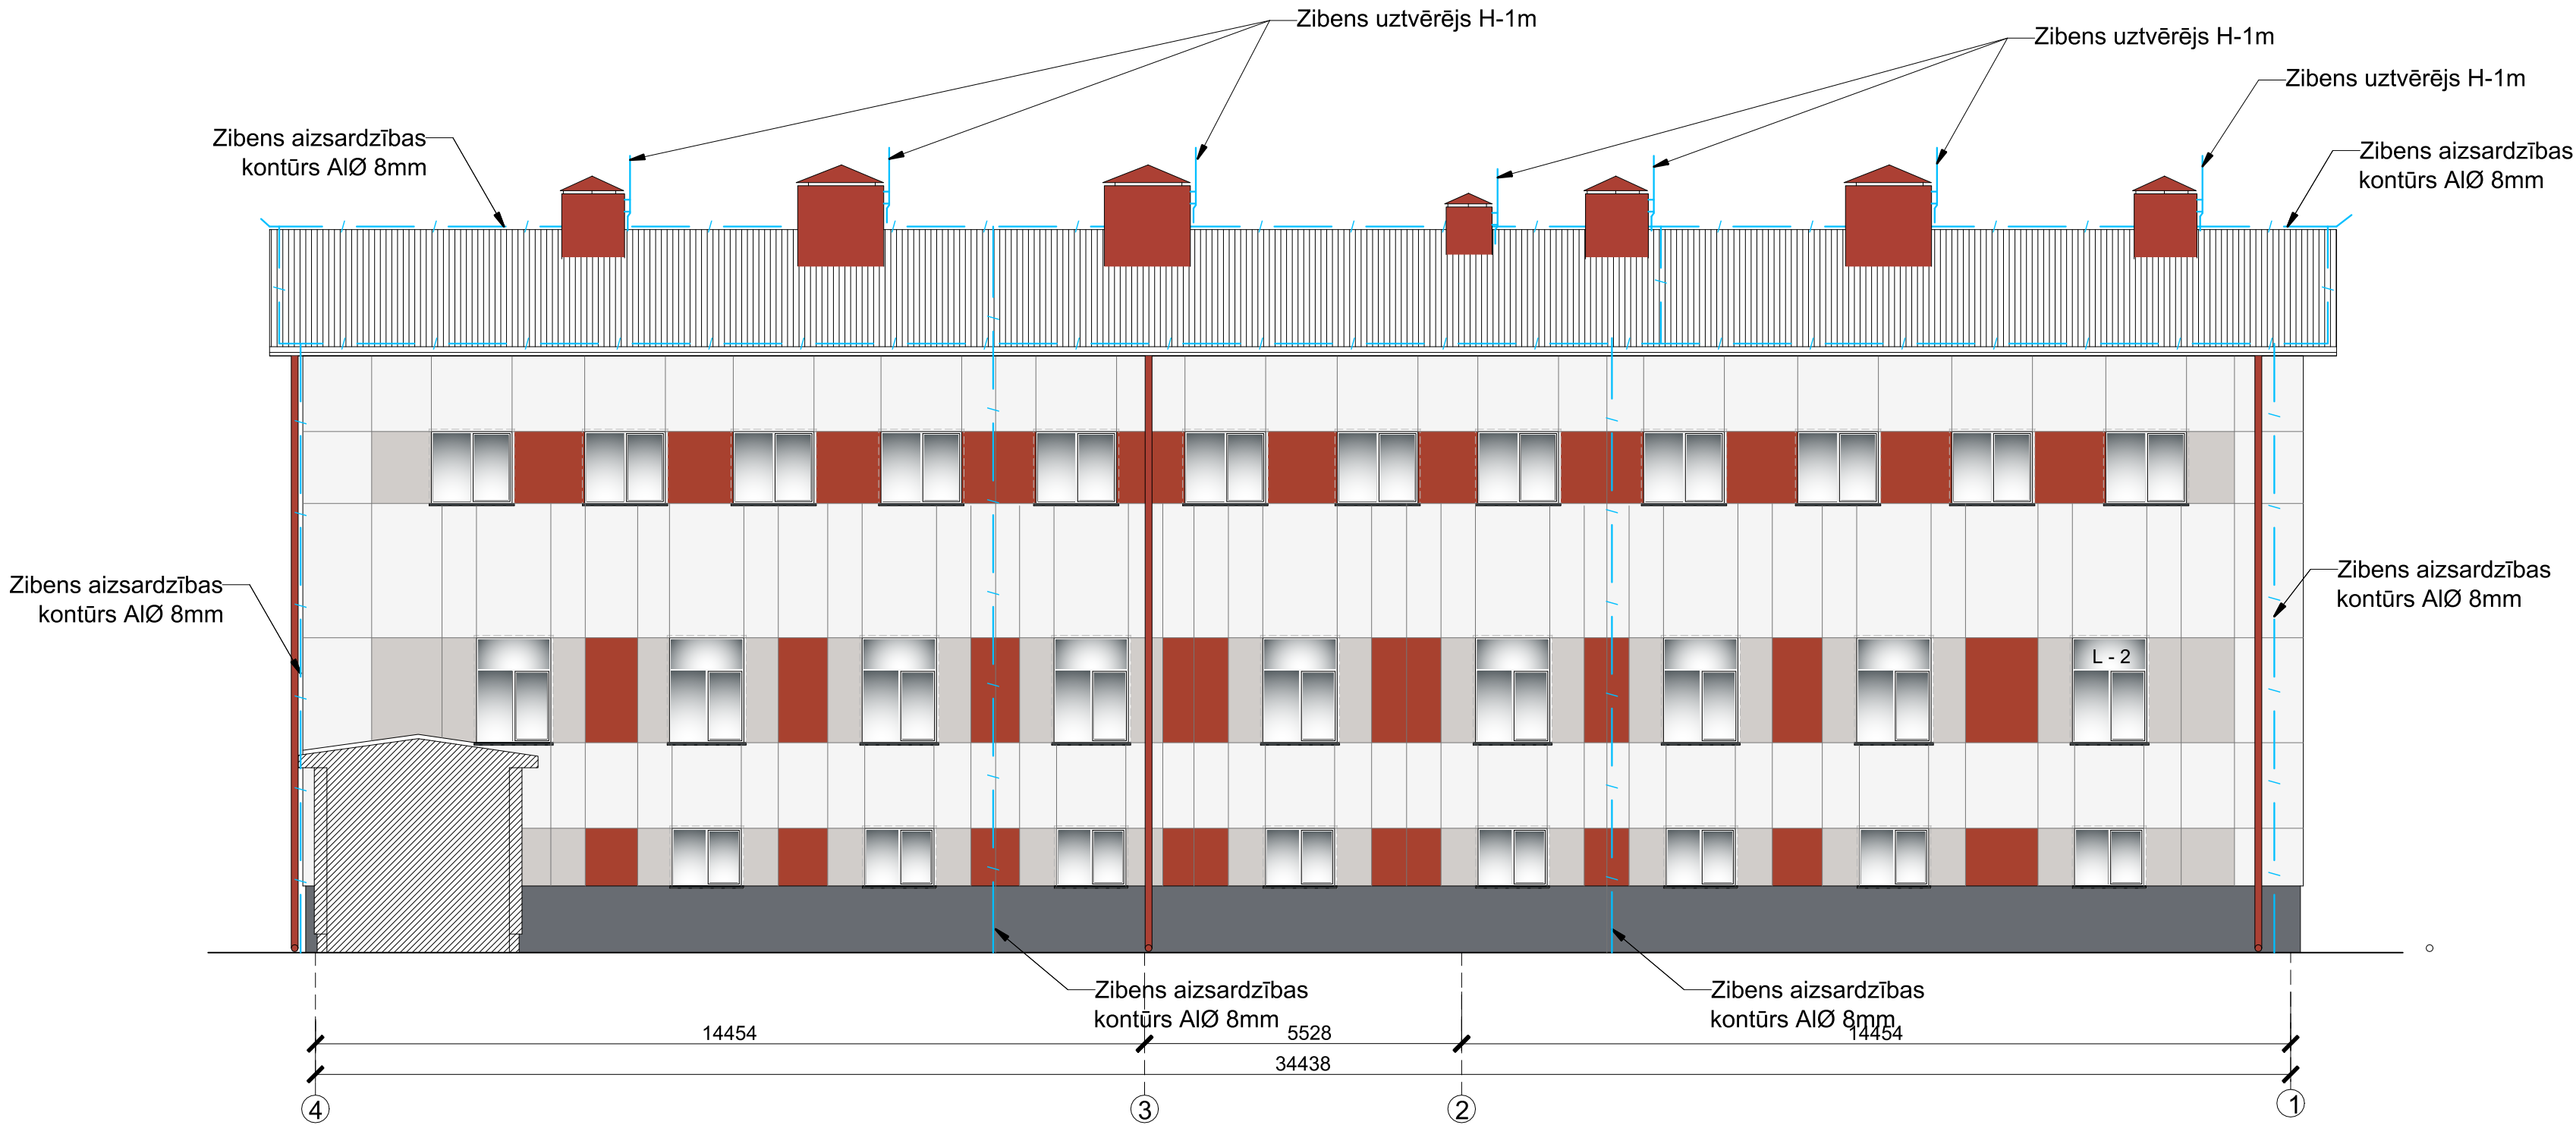

<div><div><div>GRAND EKO</div><div></div></div><div>SIA „Grand Eko”, Reģ. Nr. 40103410373; Būvkom. Reģ.Nr. 9000-R T.: 29522522; Adrese: Pulkas iela 3, Korp.11, Rīga, LV-1007</div></div>			<div><div>pasūtītājs: VSAC „Zemgale”, reģ. Nr.90000046912 Juridiskā adrese: „Smiltaiņi”, Iecava, Iecavas novads, LV-3913</div><div><div>būvobjekta adrese: VSAC "Zemgale", "Ziedkalnes 3", Vilces pag., Jelgavas nov., LV-3026</div><div><div>līguma nr.: Nr. VSACZemgale /2020/1.16.1-27</div><div><div>datums: 3.12.2020.</div></div></div></div></div>		
<div><div>būvobjekta nosaukums: Gulamkorpuses ēkas zibens aizsardzības ierīkošana, "Ziedkalnes 3" Vilces pag., Jelgavas nov. (kad. Apz. 5490 002 0029 002)</div><div><div>rasējuma nosaukums: Fasāde asīs 4-1 zibens novedēji</div></div></div>			<div><div>arhīva reģ. nr.: VSAC Ziedkalnes 3.dāv.</div><div><div>rasējuma nr.: EL-4</div></div><div><div>mērogs: 1:100</div></div><div><div>caur. lpp nr.: </div></div></div>		
Projekta vad.:	J. Empelis		23.12.2020		
Izstrādāja:	J. Empelis		23.12.2020		
Izstrādāja:	E.Cērps		23.12.2020		