


JAUNA IEEJAS JUMTIŅA MONTĀŽA

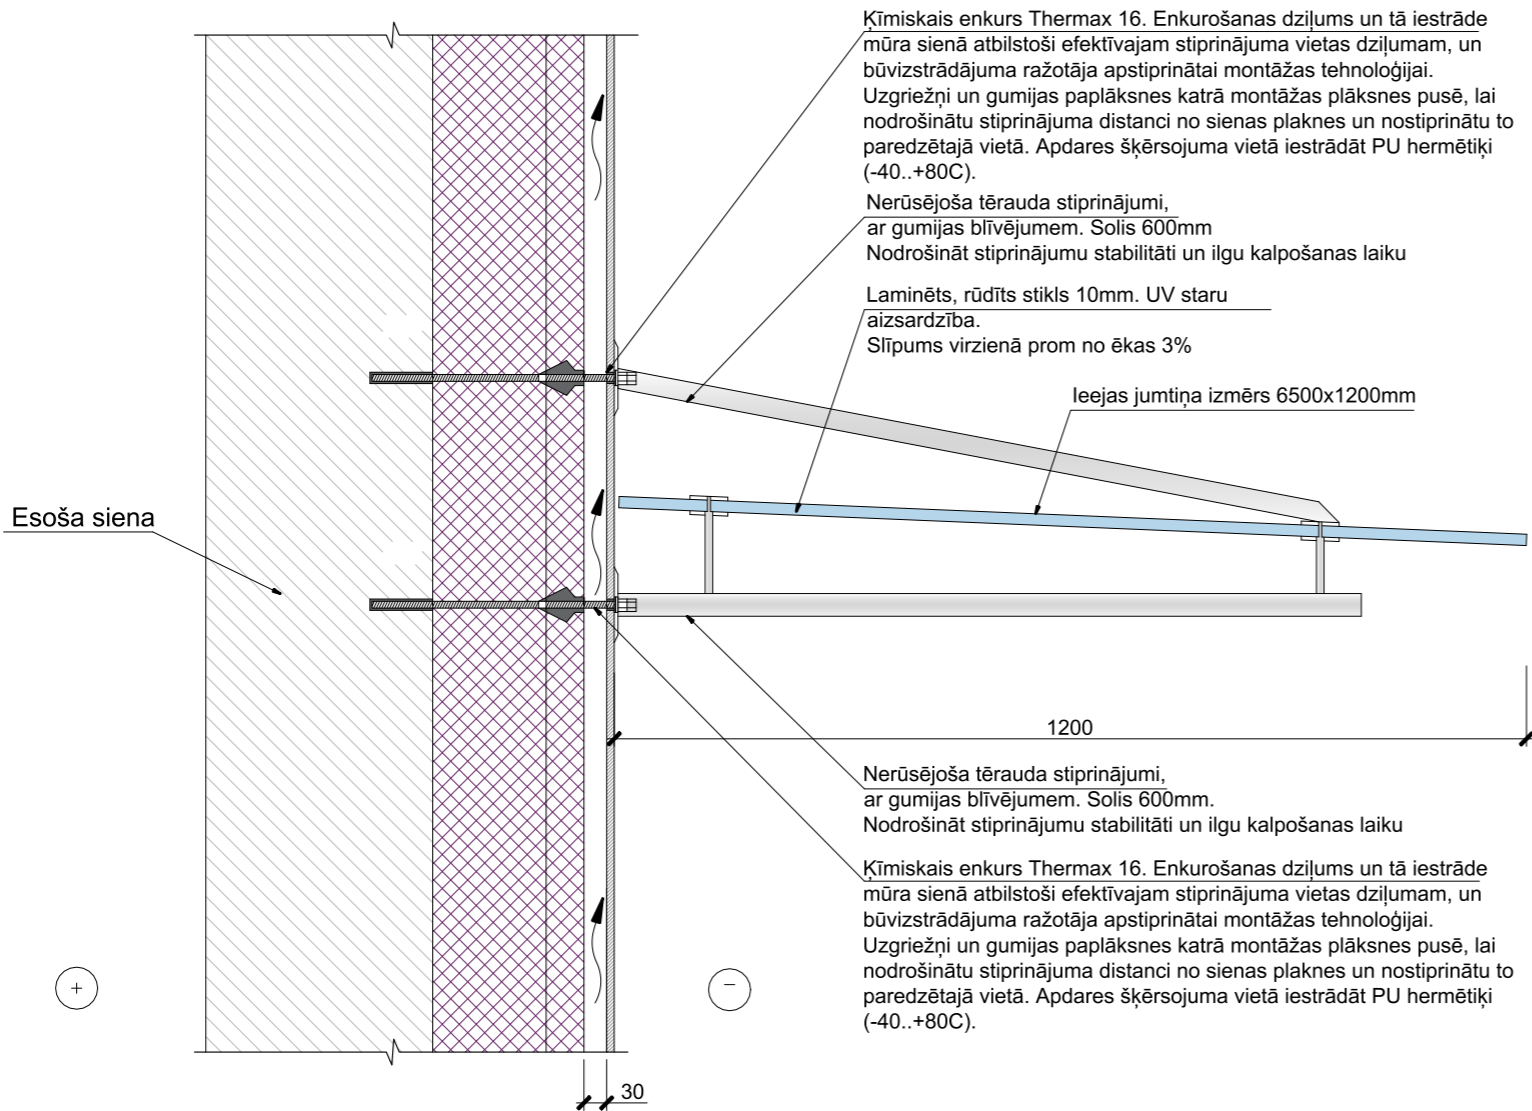

FOTOFIKSĀCIJAS:




APZĪMĒJUMI

- Siltinātās sienas-Ventilējamā fasāde
- Siltinātās sienas-Dekoratīvais apmetums
- Jumta siltinājums
- S1 Apdares apzīmējums-Sienas tips
- P1 Apdares apzīmējums-Pārseguma tips
- C1 Apdares apzīmējums-Cokola tips

PIEZĪMES

- Par nosacīto augstuma atzīmi 0.000 pieņemts zemes līmenis pie ēkas ieejas. Izmēri plānā doti milimetros, augstuma atzīmes metros , ja nav norādītas citas mērvienības.
- Visus izmērus un mērķēdes, pirms konkrēto būvdarbu uzsākšanas vai pasūtījuma izdarīšanas, pārbaudīt visus izmērus un mērķēdes. Raksturīgos izmērus nenolasīt rasējumā pamatojoties uz mērogu, šaubu gadījumā vērsties pie būvprojekta autora.
- Pirms siltināšanas darbu veikšanas veikt virsmas plaknes novērtējumu. Neatbilstošas saķeres vai nelīdzenas virsmas gadījumā nepieciešama rūpīga virsmas sagatavošana..Veikt sienu plaknes novērtējumu pa vertikālo un horizontālo asi.
- Darbus veikt pēc ražotāju sistēmas tehnoloģijas. Jebkuras atkāpes no saskaņota būvprojekta savlaicīgi izrunāt un saskaņot ar būvprojekta vadītāju, pretējā gadījumā būvprojekta vadītājs neuzņemas atbildību par veiktajām izmaiņām;
- Jebkuras atkāpes no projekta savlaicīgi izrunāt un saskaņot ar būvprojekta vadītāju, pretējā gadījumā būvprojekta vadītājs neuzņemas atbildību par veiktajām izmaiņām.
- IZVĒLĒTOS UN MINĒTOS BŪVIZTRĀDĀJUMUS IESPĒJAMS AIZSTĀT AR EKVIVALENTIEM CITU RAŽOTĀJU PIEDĀVĀTIEM MATERIĀLIEM, KAS PĒC RAŽOTĀJU APSTIPRINĀTAJĀM RAKSTUROJOŠĀM ĪPAŠĪBĀM UN KVALITĀTES IR EKVIVALENTI VAI LABĀKI.

<div><div><div>GRAND EKO</div><div></div></div><div>SIA „Grand Eko”, Reģ.Nr. 40103410373; Būvkom. Reģ.Nr. 9000-R T.: 29522522; Adrese: Pulkas iela 3, Korp.11, Rīga, LV-1007</div></div>				<div>pasūtītājs: VSAC „Zemgale”, reģ. Nr.90000046912 Juridiskā adrese: „Smiltaiņi”, Iecava, Iecavas novads, LV-3913</div>				
				<div>būvobjekta adrese:  VSAC "Zemgale", "Ziedkalnes 3", Vilces pag., Jelgavas nov., LV-3026</div>		<div>līguma nr.: Nr. VSACZemgale /2020/1.16.1-27</div>		
						<div>datums: 3.12.2020.</div>		
				<div>būvobjekta nosaukums: Gulāmkorpusa ēkas vienkāršota fasādes atjaunošana, "Ziedkalnes 3" Vilces pag., Jelgavas nov. (kad. Apz. 5490.002.0029.002)</div>				
				<div>rasējuma nosaukums:  Jauna ieejas jumtiņa montāža</div>				
<div>Projekta vad.: Jānis Empelis</div>				<div>23.12.2020</div>				
<div>Izstrādāja: Jānis Empelis</div>				<div>23.12.2020</div>				
<div>Izstrādāja: Madara Žeikare</div>				<div>23.12.2020</div>				
				<div>arhīva reģ. nr.: VSAC Ziedkalnes 3.dwg</div>		<div>rasējuma nr.: AR-20</div>		
				<div>mērogs: 1:10</div>		<div>caur. lpp nr.:</div>		