


1. STĀVA PLĀNS  
ESOŠĀ, DEMONTĒJAMĀ APGAISMOJUMA IZVIETOJUMS

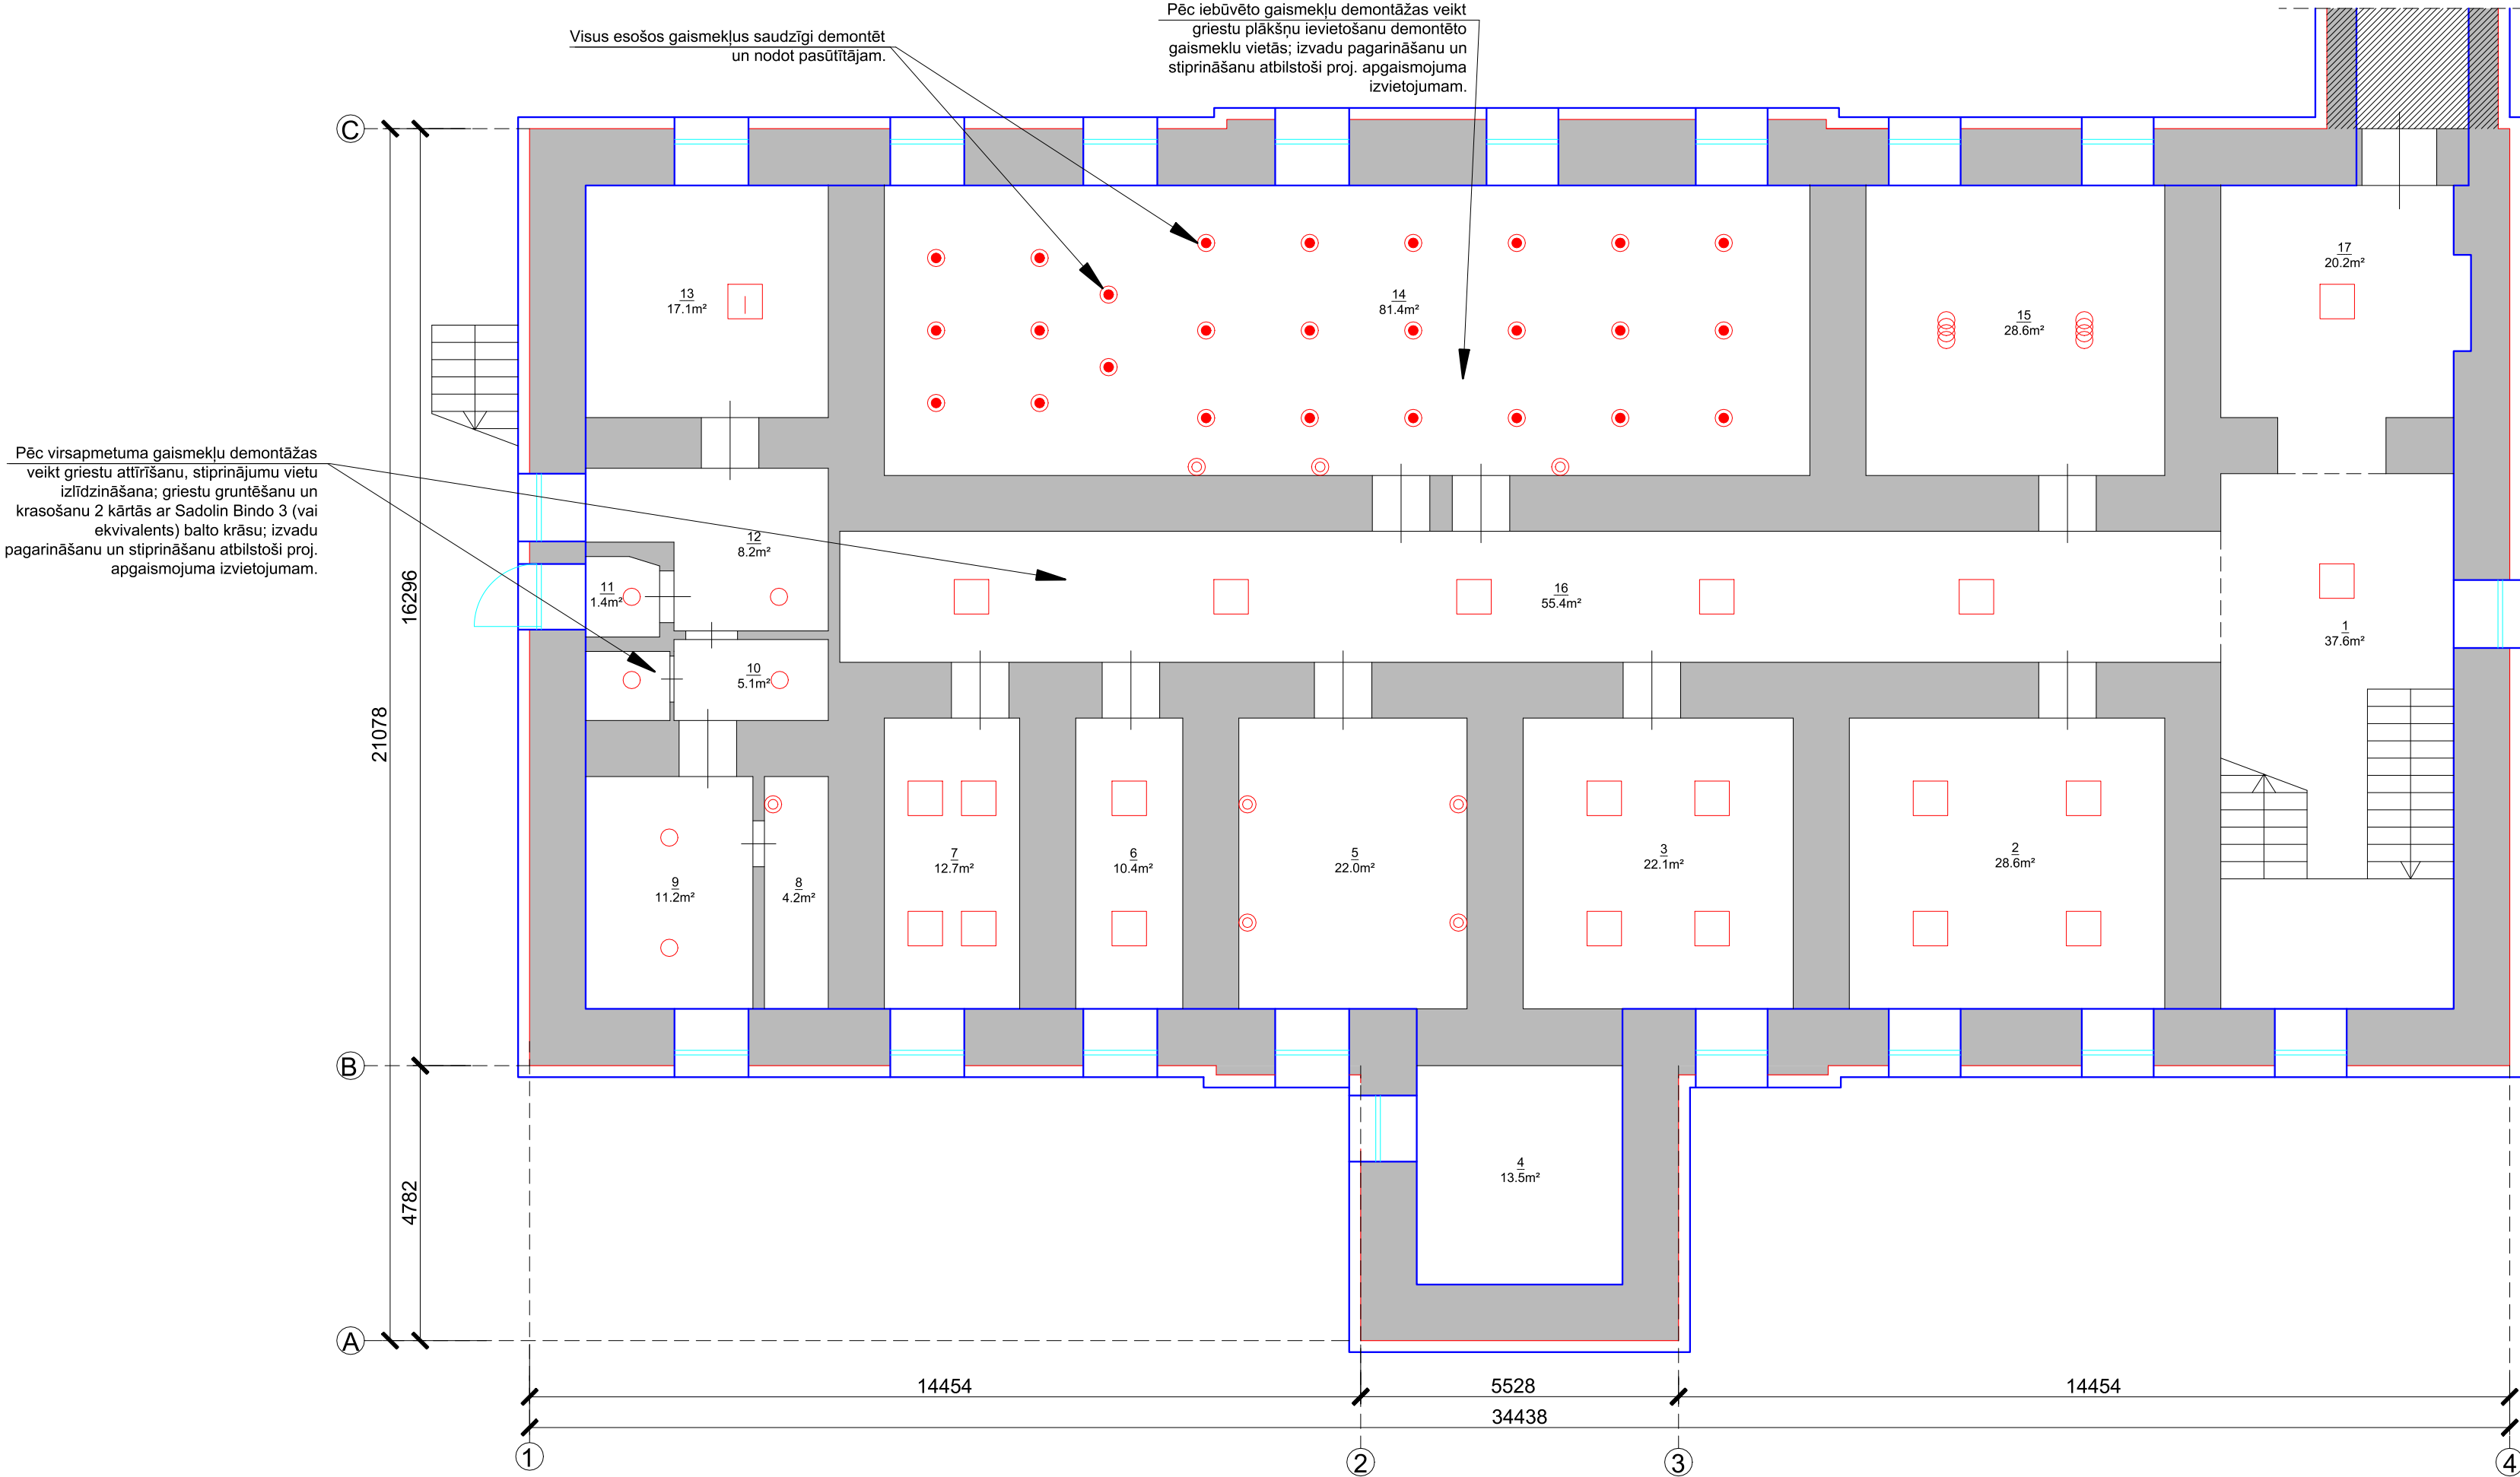

ESOŠĀ APGAISMOJUMA SPECIFIKĀCIJA

NR.	APZĪMĒJUMS PLĀNĀ	APRAKSTS	SKAITS	FOTO NO OBJEKTA
1.		Virš apmetuma stiprināts griestu gaismeklis ar vienu spuldzi. Ar vai bez kupola.	1. stāvā 6 gab 2. stāvā - 3. stāvā -	
2.		Pie sienas stiprināts gaismeklis ar vienu spuldzi. Ar vai bez kupola.	1. stāvā 8 gab 2. stāvā 2 gab 3. stāvā 3 gab	
3.		Griestu apdarē iebūvēts gaismeklis ar ekonomisko spuldzi.	1. stāvā 26 gab 2. stāvā 63 gab 3. stāvā -	
4.		Virš apmetuma stiprināts griestu gaismeklis ar 4 spuldzēm. Ar vai bez kupola.	1. stāvā 2 gab 2. stāvā - 3. stāvā -	
5.		Virš apmetuma stiprināts griestu gaismeklis ar 4x18W spuldzēm.	1. stāvā 21 gab 2. stāvā - 3. stāvā -	
6.		Griestu apdarē iebūvēts griestu gaismeklis ar 4x18W spuldzēm.	1. stāvā 1 gab 2. stāvā 14 gab	
		Griestu apdarē iebūvēts gaismeklis ar 2x18W spuldzēm.	2. stāvā 1 gab	
7.		Griestu apdarē iebūvēts griestu gaismeklis ar LED.	1. stāvā - 2. stāvā - 3. stāvā 50 gab	
8.		Griestu apdarē iebūvēts apaļš griestu gaismeklis ar LED.	1. stāvā - 2. stāvā - 3. stāvā 9 gab	

	pasūtītājs: VSAC „Zemgale”, reģ. Nr.90000046912 Juridiskā adrese: „Smiltainī”, Iecava, Iecavas novads, LV-3913	
	būvobjekta adrese: VSAC “Zemgale”, “Ziedkalnes 3”, Vilces pag., Jelgavas nov., LV-3026	līguma nr.: Nr. VSACZemgale /2020/1.16.1-27 datums: 3.12.2020.
būvobjekta nosaukums: Guļamkorpusa ēkas iekštelpu apgaismojuma atjaunošana uz energoefektīvu apgaismojumu, “Ziedkalnes 3” Vilces pag., Jelgavas nov. (kad. Apz. 5490.002.0029.002)	1.stāva plāns esošā, demontējamā apgaismojuma izvietojums	
Projekta vad.: Jānis Empelis	6.1.2021	arhīva reģ. nr.: VSAC Ziedkalnes 3.dvgs
Izstrādāja: Jānis Empelis	6.1.2021	rasējuma nr.: EL-2
Izstrādāja: Edgars Cērps	6.1.2021	mērogs: 1:100