


2. STĀVA PLĀNS

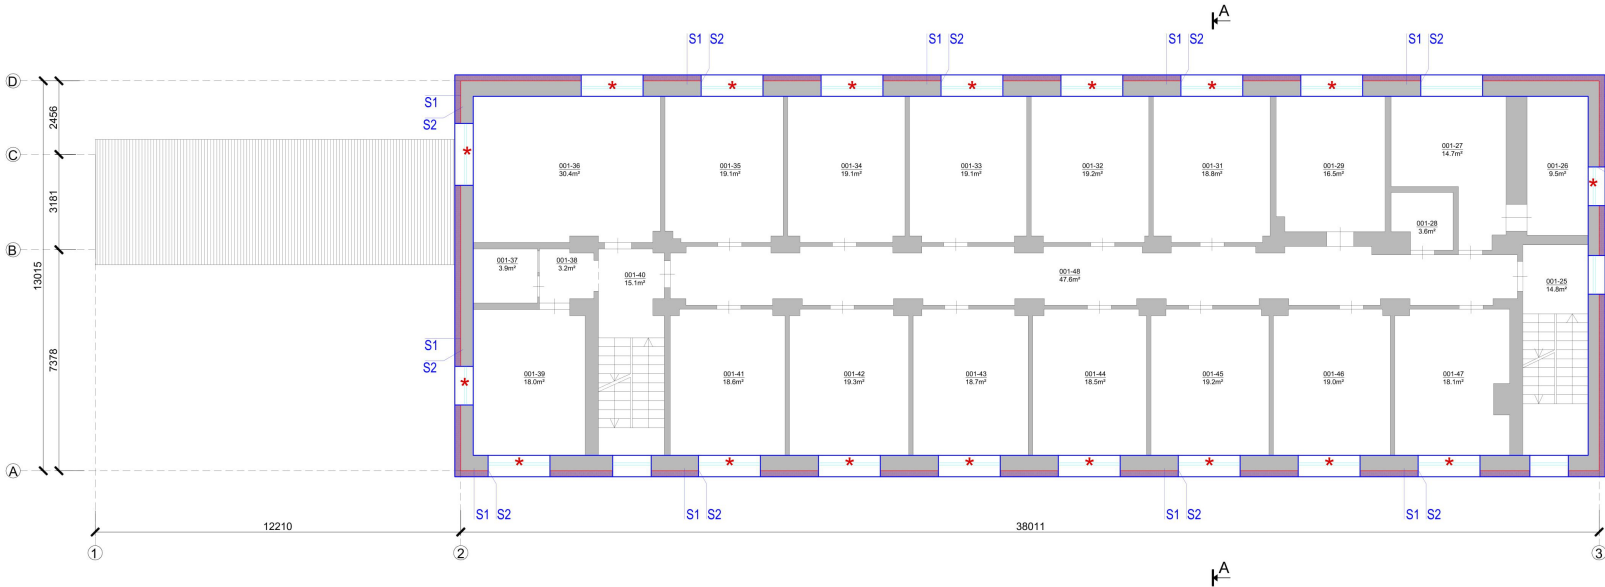

APĀRES APZĪMĒJUMI

- S1** Ārsienas siltinājums ar akmeņsvates fasādes plāksnēm Paroc WAS 35tb vai ekvivalents ($\lambda \leq 0,033 \text{ W/mK}$) $b=180 \text{ mm}$ un Silbonit 8mm fasādes plāksņu apdare (vai ekvivalents). Alumīnija karkasa konstrukciju sistēma, kas sastāv no termo starplikām ($\lambda \leq 0,22 \text{ W/mK}$), kompozitmateriāla konstruktīviem ($\lambda \leq 0,237 \text{ W/mK}$), EIJOT SDF-KB 10Vx60-V dibbeļiem, L-formas profilam 50x50x2mm, T-formas profilam 120x50x2mm, pasūtīto pasūtītāja norādītajā virzienā skatīties EIJOT Edelstahl-SAPHIR T14-DIN750AKA2.4, 8x19 (vai ekvivalents). Visi durvju ailu siltinājumi A1Mg0 750.4 (EN-AW 6063). Siltumizolācijas slānis ar A1 minimālo ugunsreakcijas klasi. Ārējā apdare ar A2-s1,d0 minimālo ugunsreakcijas klasi.
- S2** Ārsienas logu un durvju ailu siltinājums ar akmeņsvates fasādes plāksnēm Paroc WAS 35tb vai ekvivalents ($\lambda \leq 0,033 \text{ W/mK}$) $b=30 \text{ mm}$, Silbonit 8mm fasādes plāksņu apdare (vai ekvivalents). Siltumizolācijas slānis ar A1 minimālo ugunsreakcijas klasi. Ārējā apdare ar A2-s1,d0 minimālo ugunsreakcijas klasi.
- C1** Cokola siltinājums (virszemes daļā un 300mm zem zemes daļā) ar ekstrudētā putupolistirola plāksnēm XPS 300 ar pusspundi ($\lambda \leq 0,036 \text{ W/mK}$) $b=150 \text{ mm}$ uz kā, virszemes daļā, veido armējamo slāni ar Baunit PowerFlex un sietu 2 kārtās Baunit StarTex, dekoratīvais apmetums Baunit MosaikTop (vai ekvivalents). Nodrošināt 1. mehāniskās izturības kategoriju. Pirms siltināšanas uzklāt 2 kārtas vertikālās hidroizolācijas slāni visā cokola virszemes un zem zemes apjomā (bļūvums 1.1g/cm³, 0.5kg/m² katrs slānis).
- C2** Cokola daļā ailu siltinājums ar ekstrudētā putupolistirola plāksnēm XPS ($\lambda \leq 0,036 \text{ W/mK}$) $b=30 \text{ mm}$ uz kā veido armējamo slāni ar Baunit PowerFlex un sietu 2 kārtās Baunit StarTex, dekoratīvais apmetums Baunit MosaikTop vai ekvivalents. Nodrošināt 1. mehāniskās izturības kategoriju. Pirms siltināšanas uzklāt 2 kārtas vertikālās hidroizolācijas slāni (bļūvums 1.1g/cm³, 0.5kg/m² katrs slānis).
- P1** Bēniņu pārseguma papildus siltināšanu veic ar beramo akmeņi vati Paroc BLT9 ($\lambda \leq 0,041 \text{ W/mK}$) $b=300 \text{ mm}$ pēc materiāla rukuma, iekārtāšanas bļūvums 240 kg/m³ (vai ekvivalents). Zem siltumizolācijas iekārt 1vaka barjeru "SIGA-Mapei 5" (vai ekvivalents). 1vaka barjeras savienojuma vietas pārītmīt ar "SIGA-Rissan" līmlenti (vai ekvivalents). Siltinājuma ugunsreakcijas klase A1.
- P2** Pagraba pārseguma siltināšanu veic no pārseguma apakšpusē piefīmējot siltumizolācijas vates lameles PAROC CGL 20cy ($\lambda \leq 0,037 \text{ W/mK}$) $b=100 \text{ mm}$ (vai ekvivalents). Ugunsreakcijas klase A1.
- P3** Ieejas jumtīna apdare. Jumtīna konstrukcijas attīrīšana un virsmu atjaunošana. Virsma ar siltuma veidojošo slāni un līmeņu bitumena ruļu materiālu divās kārtās: Virsējā Uniflex EKP 5.5 kg/m², Apakšējā Uniflex EPP 4.0 kg/m². Apakšējās daļas attīrīšana un atjaunošana, uz kā veido armējamo slāni ar Baunit PowerFlex un sietu Baunit StarTex, silikona apmetums Baunit StarTop vai ekvivalents.
- P4** Pārējas jumta siltināšanu veic ar akmeņi vati Paroc Ultra ($\lambda \leq 0,035 \text{ W/mK}$) $b=300 \text{ mm}$ bie�umā. Koka karkasa izbūve un jumta seguma - profiēts skārds T20 Ruukki (30 gadu garantija) vai ekvivalents iekārtāšana.

APZĪMĒJUMI

- APZĪMĒJUMI**
- Ārsienas siltinājums
 - Dekoratīvās apdares fasāde
 - Bēniņu grīdas siltinājums
 - Pagraba griestu siltinājums
 - Ārsienas siltinājums
 - Ventilējamā fasāde
 - Ēkas apmale
 - betona bruģa segums
- APZĪMĒJUMI**
- P1 Apdares apzīmējums- Pārseguma tips
 - S1 Apdares apzīmējums- Sienas tips
 - D - 1 Durvju tips
 - L - 1 Loga tips
 - BL - 1 Bēniņu lūkas tips
 - 3% ➔ Jumta, palodzes slīpums un siltuma virziens
 - A ➔ Griezuma līnija

PIEZĪMES:

- Kopējās apzīmējums skatīt lapā AR-1; ēkas griezum skatīt lapā AR-7;
- ēkas logu specifikāciju skatīt lapā AR-11; ēkas durvju specifikāciju skatīt lapā AR-12.
- Par nosacīto augstuma atzīmi ± 0.000 , pieņemts pirmā stāva grīdas līmenis.
- Izmēri uzrādīti milimetros, augstuma atzīmes metros, ja neliel norādītas citas mērvienības.
- Visus izmērus un mērēdzes, pirms konkrēto būvdarbu uzsākšanas vai pasūtījuma veikšanas, pārbaudīt, izmērus nedrīkst noteikt pēc mēroga, šaubu gadījumā izsaukt būvprojekta autoru.
- Visiem loģiem maināmas ārējās palodzes.
- Neatbilstošas sakares vai nelīdzsvarotības virsmas gadījumā nepieciešama rūpīga virsmas sagatavošana. Veikt plaknes novērtējumu pa vertikālo un horizontālo asi, esošo plaisu aizplūdināšanu.
- Iebūvējamās akšpuses no projekta saskaņoti izstrādāt un saskaņoti ar būvprojekta vadītāju, pretējā gadījumā būvprojekta vadītājs neuzņemas atbildību par veiktajām izmaiņām.
- IZVĒLĒTOS UN MINĒTOS BŪVIZTRĀDĀJUMUS IESPĒJAMS AIZSTĀT AR EKVIVALENTIEM CITU RAŽOTĀJU PIEDĀVĀTIEM MATERIĀLIEM, KAS PĒC RAŽOTĀJU APSTIPRINĀTĀJAM RAKSTUROJOSĀM IPĀŠĪBĀM UN KVALITĀTES IR EKVIVALENTI VAI LABĀKI.

GRAND EKO		Projekta adrese: VSAC "Zemgale", reģ. Nr. 90000046912 Juridiskā adrese: "Smiltāni", Iecava, Iecavas novads, LV-3913	
