


FASĀDE ASĪS 1-3 UN FASĀDES KRĀSU PASE

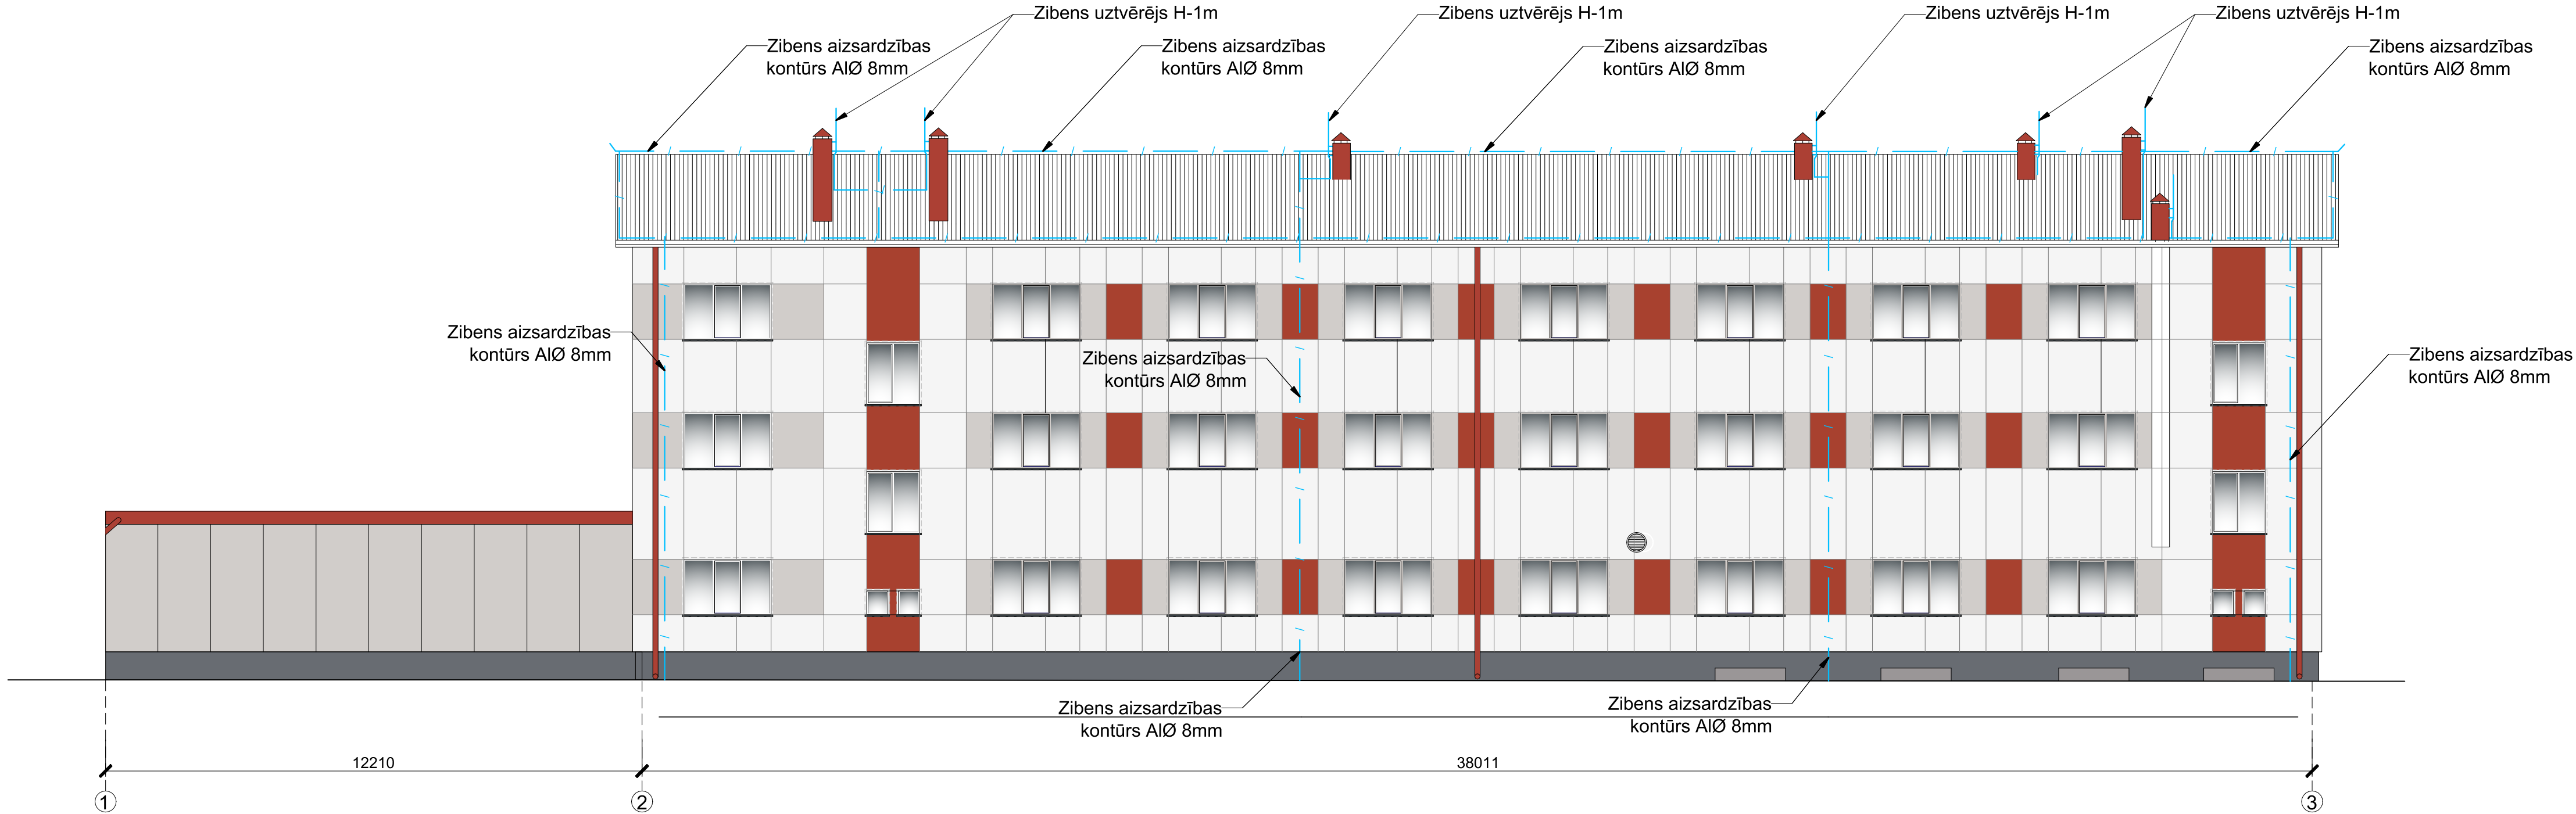

<div><div>GRAND EKO</div><div><div>SIA „Grand Eko”, Reģ.Nr. 40103410373; Būvkom. Reģ.Nr. 9000-R T.: 29522522; Adrese: Pulkas iela 3, Korp.11, Rīga, LV-1007</div></div></div>				pasūtītājs: VSAC „Zemgale”, reģ. Nr.90000046912 Juridiskā adrese: „Smiltaini”, Iecava, Iecavas novads, LV-3913	
				būvobjekta adrese: VSAC “Zemgale”, “Ziedkalnes 3”, Vilces pag., Jelgavas nov., LV-3026	līguma nr.: Nr. VSACZemgale /2020/1.16.1-27 datums: 3.12.2020.
Projekta vad.:	J. Empelis		23.12.2020	būvobjekta nosaukums: Gulāmķorpusa ēkas zibensaizsardzības ierīkošana, “Ziedkalnes 3” Vilces pag., Jelgavas nov. (kad. Apz. 5490.002.0029.001)	
Izstrādāja:	J. Empelis		23.12.2020		
Izstrādāja:	E.Cērps		23.12.2020	fasādes nosaukums: Fasāde asīs 1-3 zibens novēdēji	
				arhīva reģ. nr.: VSAC Ziedkalnes 3.dwg	rasējuma nr.: EL-3
				mērogs: 1:100	caur. lpp nr.: